


GHUR

**SPORT- UND FREIZEITLAGE
OBERE RU**

ENDBAU

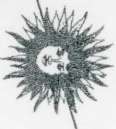

Schlessanlage

Freilichtbühne

Markt- und
Festplatz

Mehrzweckhalle

Reithalle

Parkplatz

Rasen
Spielplätze

Finnenbahn

Stadion

Eis

Hallenbad

Freibad


RHEIN

Picknickplatz

Camping

Tennis



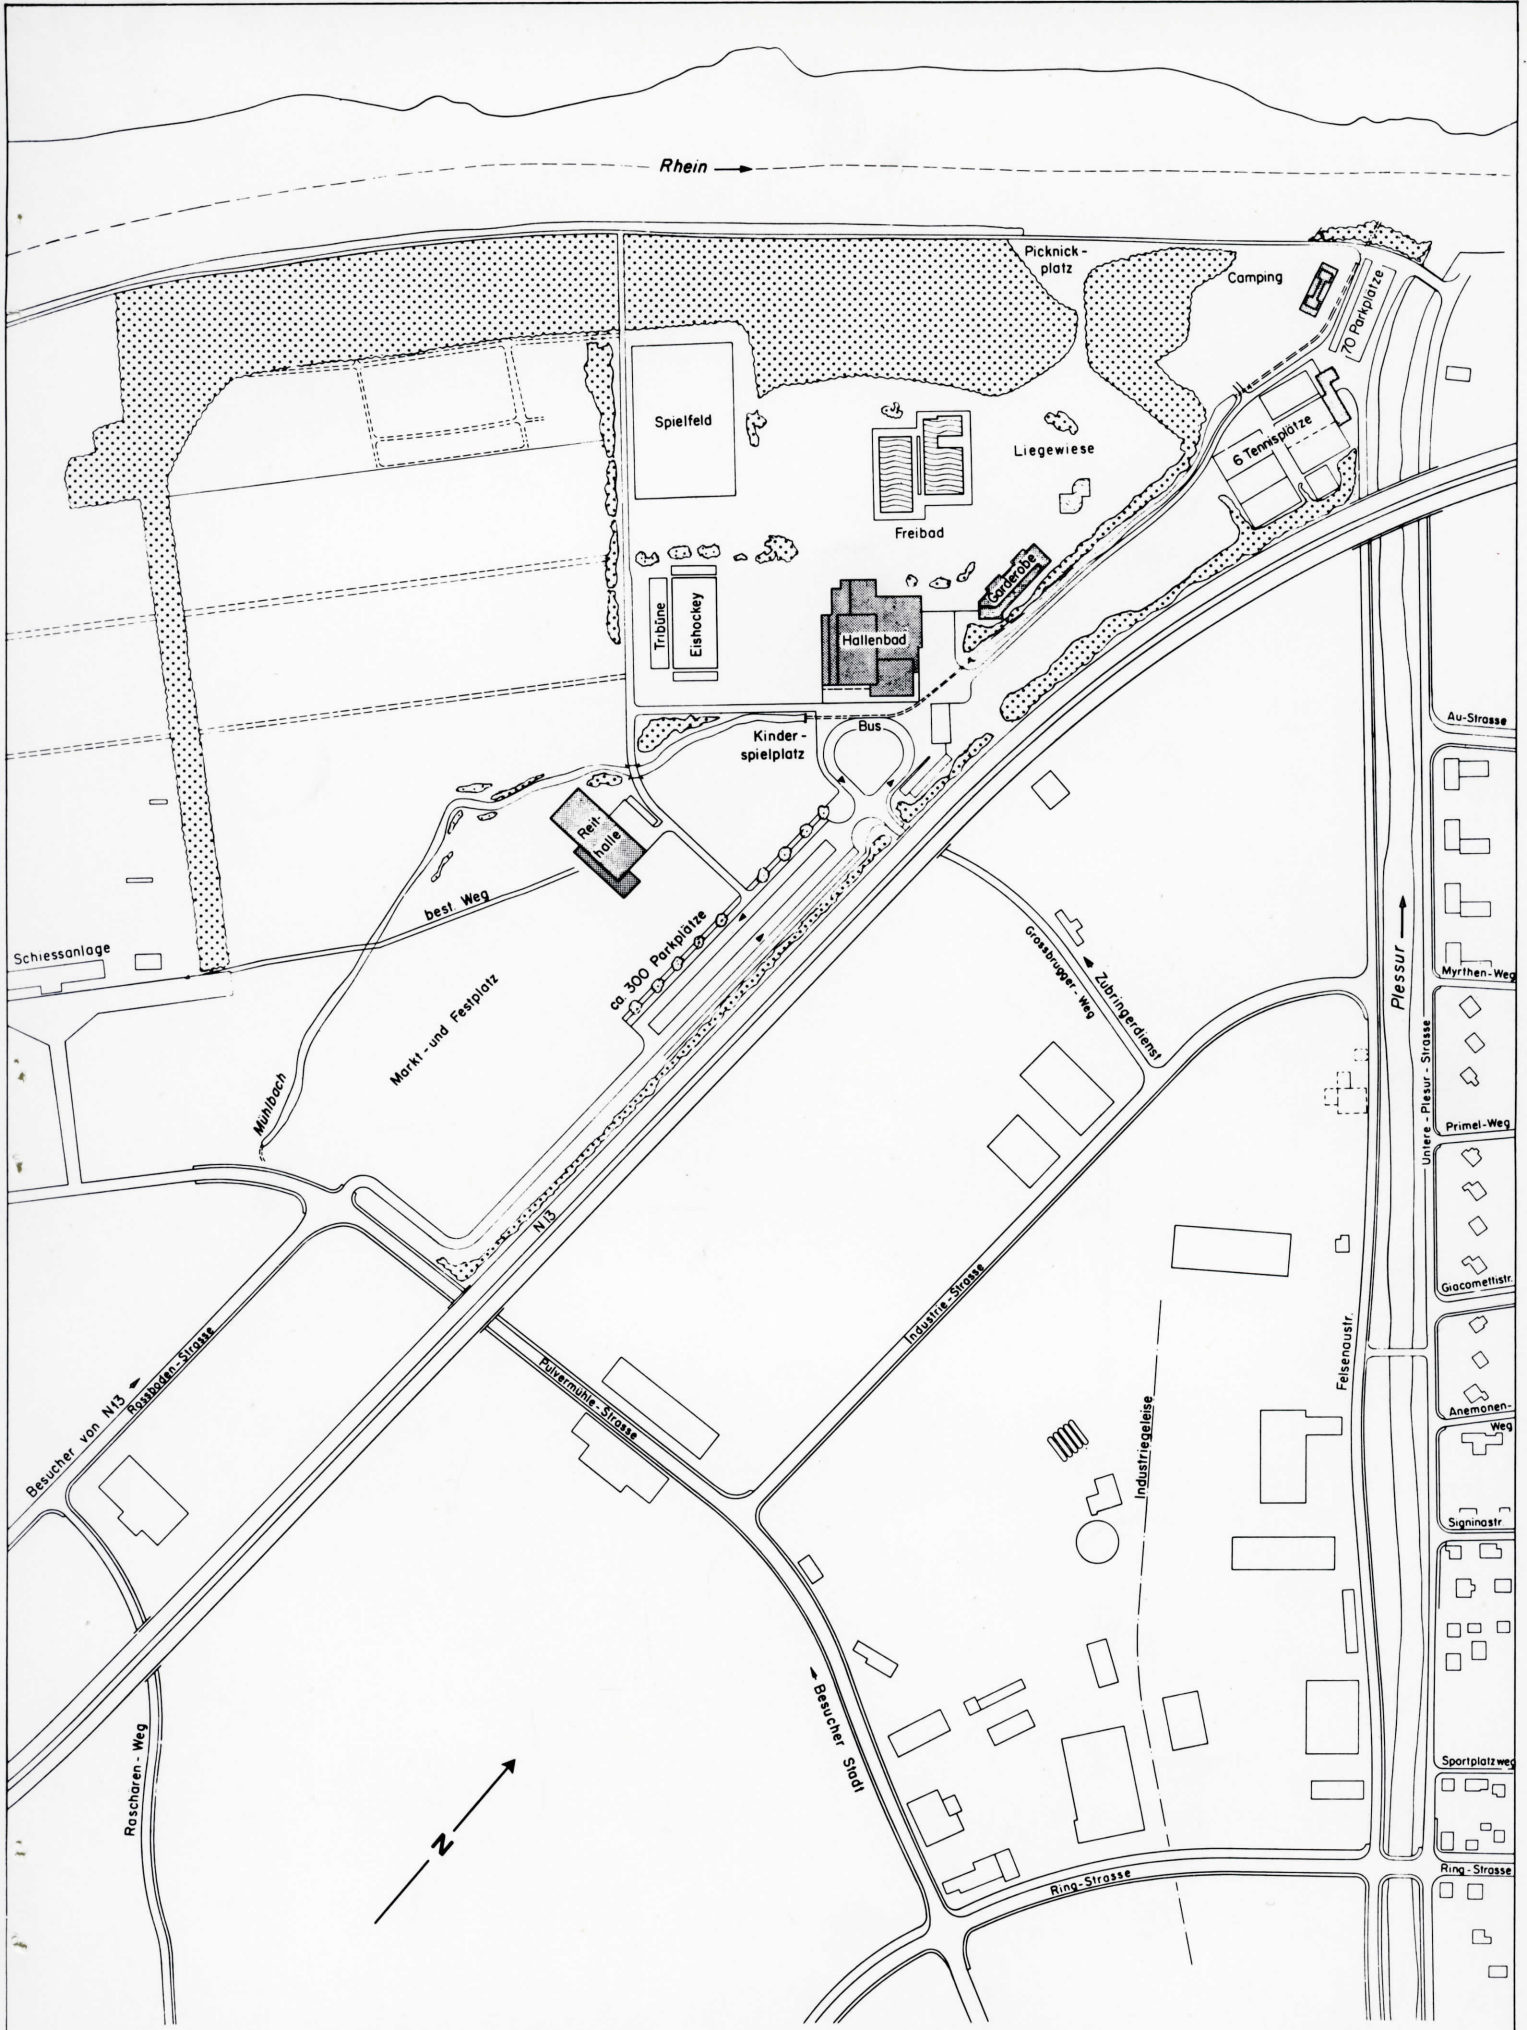


Zentrale Sport- und Freizeitanlage Obere Au


1. BAU- UND FINANZIERUNGETAPPE

1:5000


0 40 80 120 160 200m

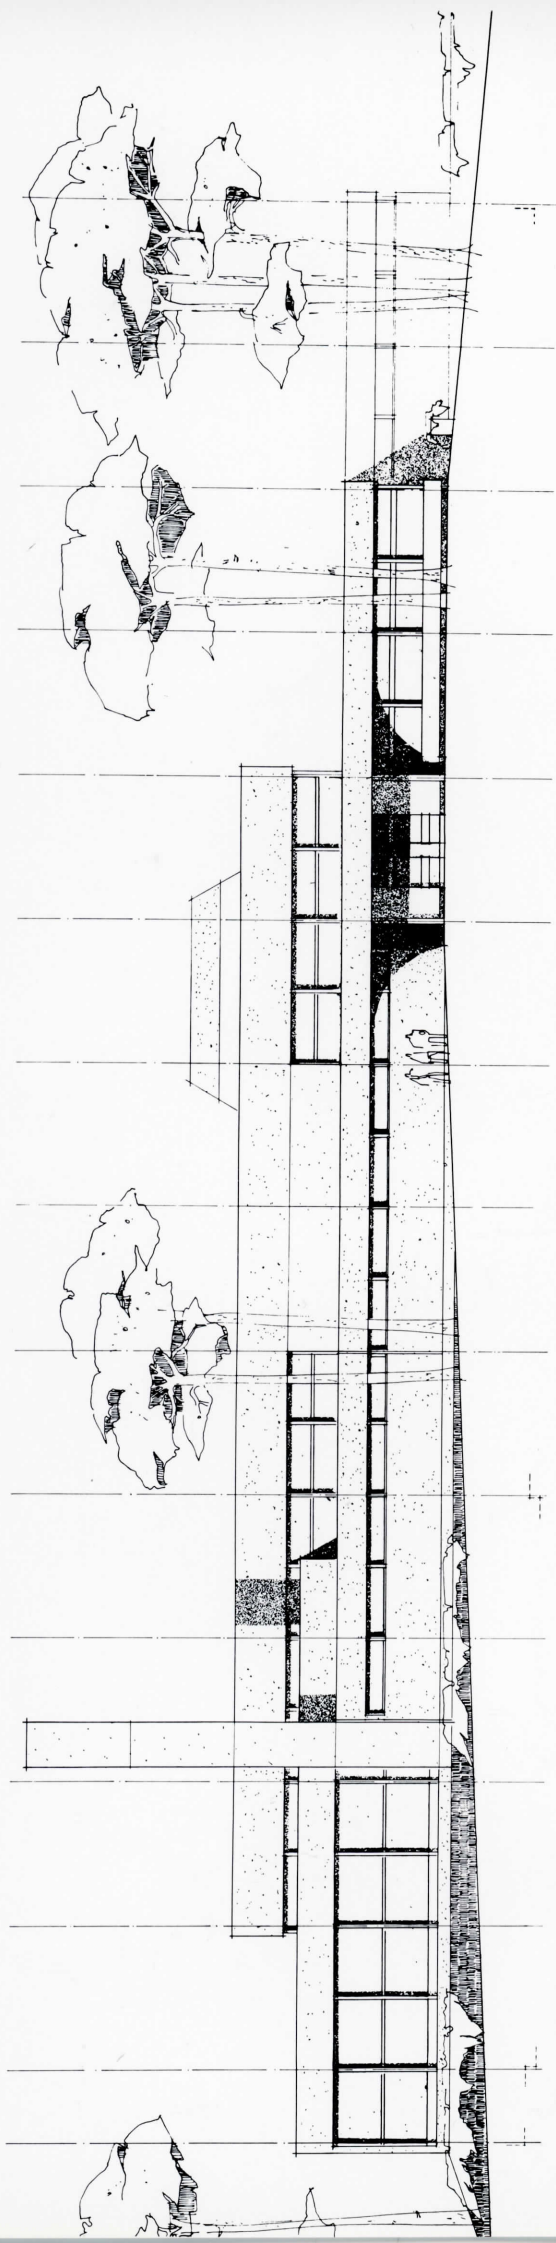

NORD OST

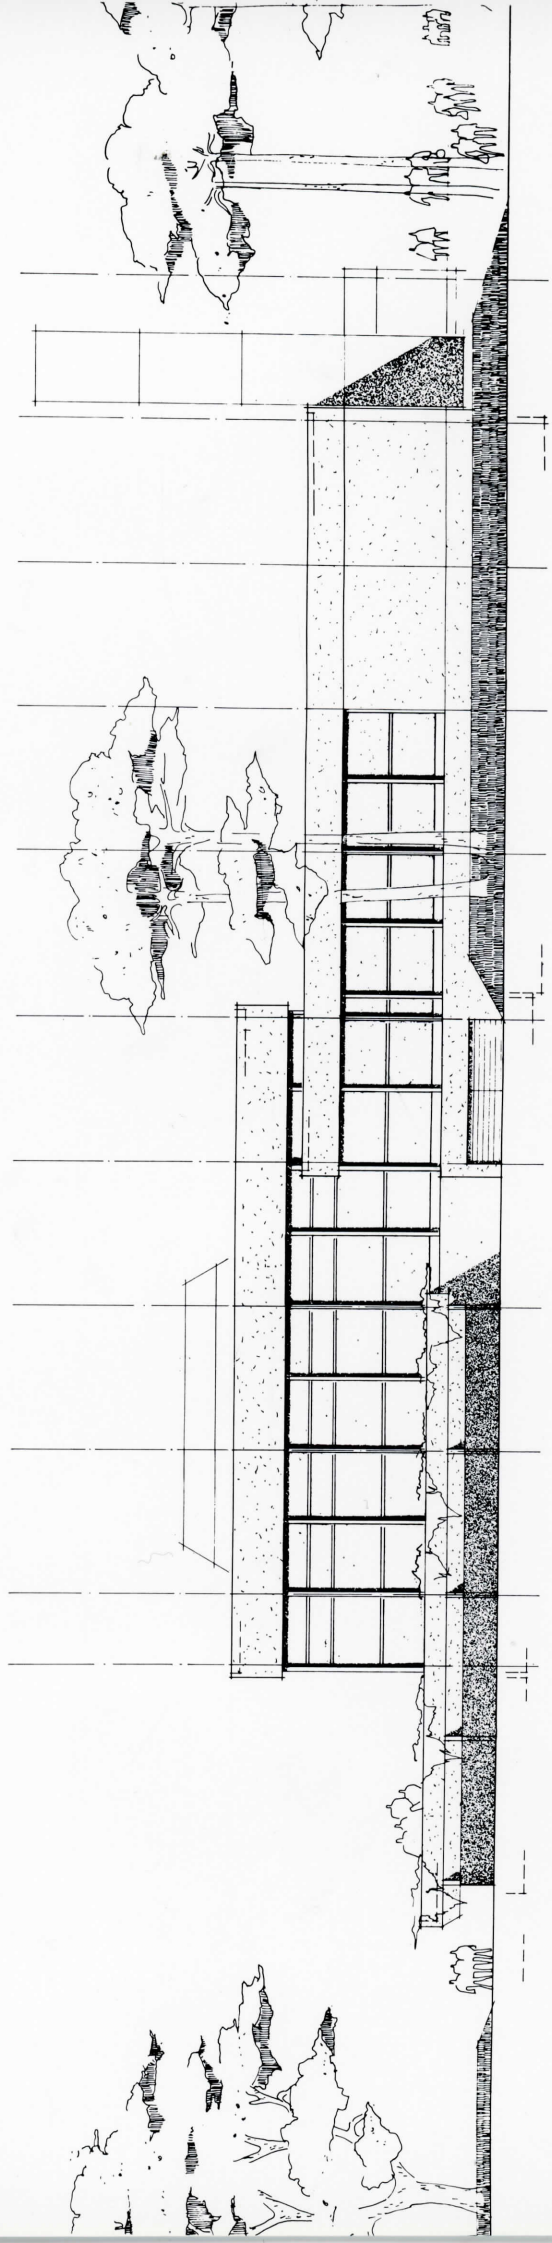

SUED OST

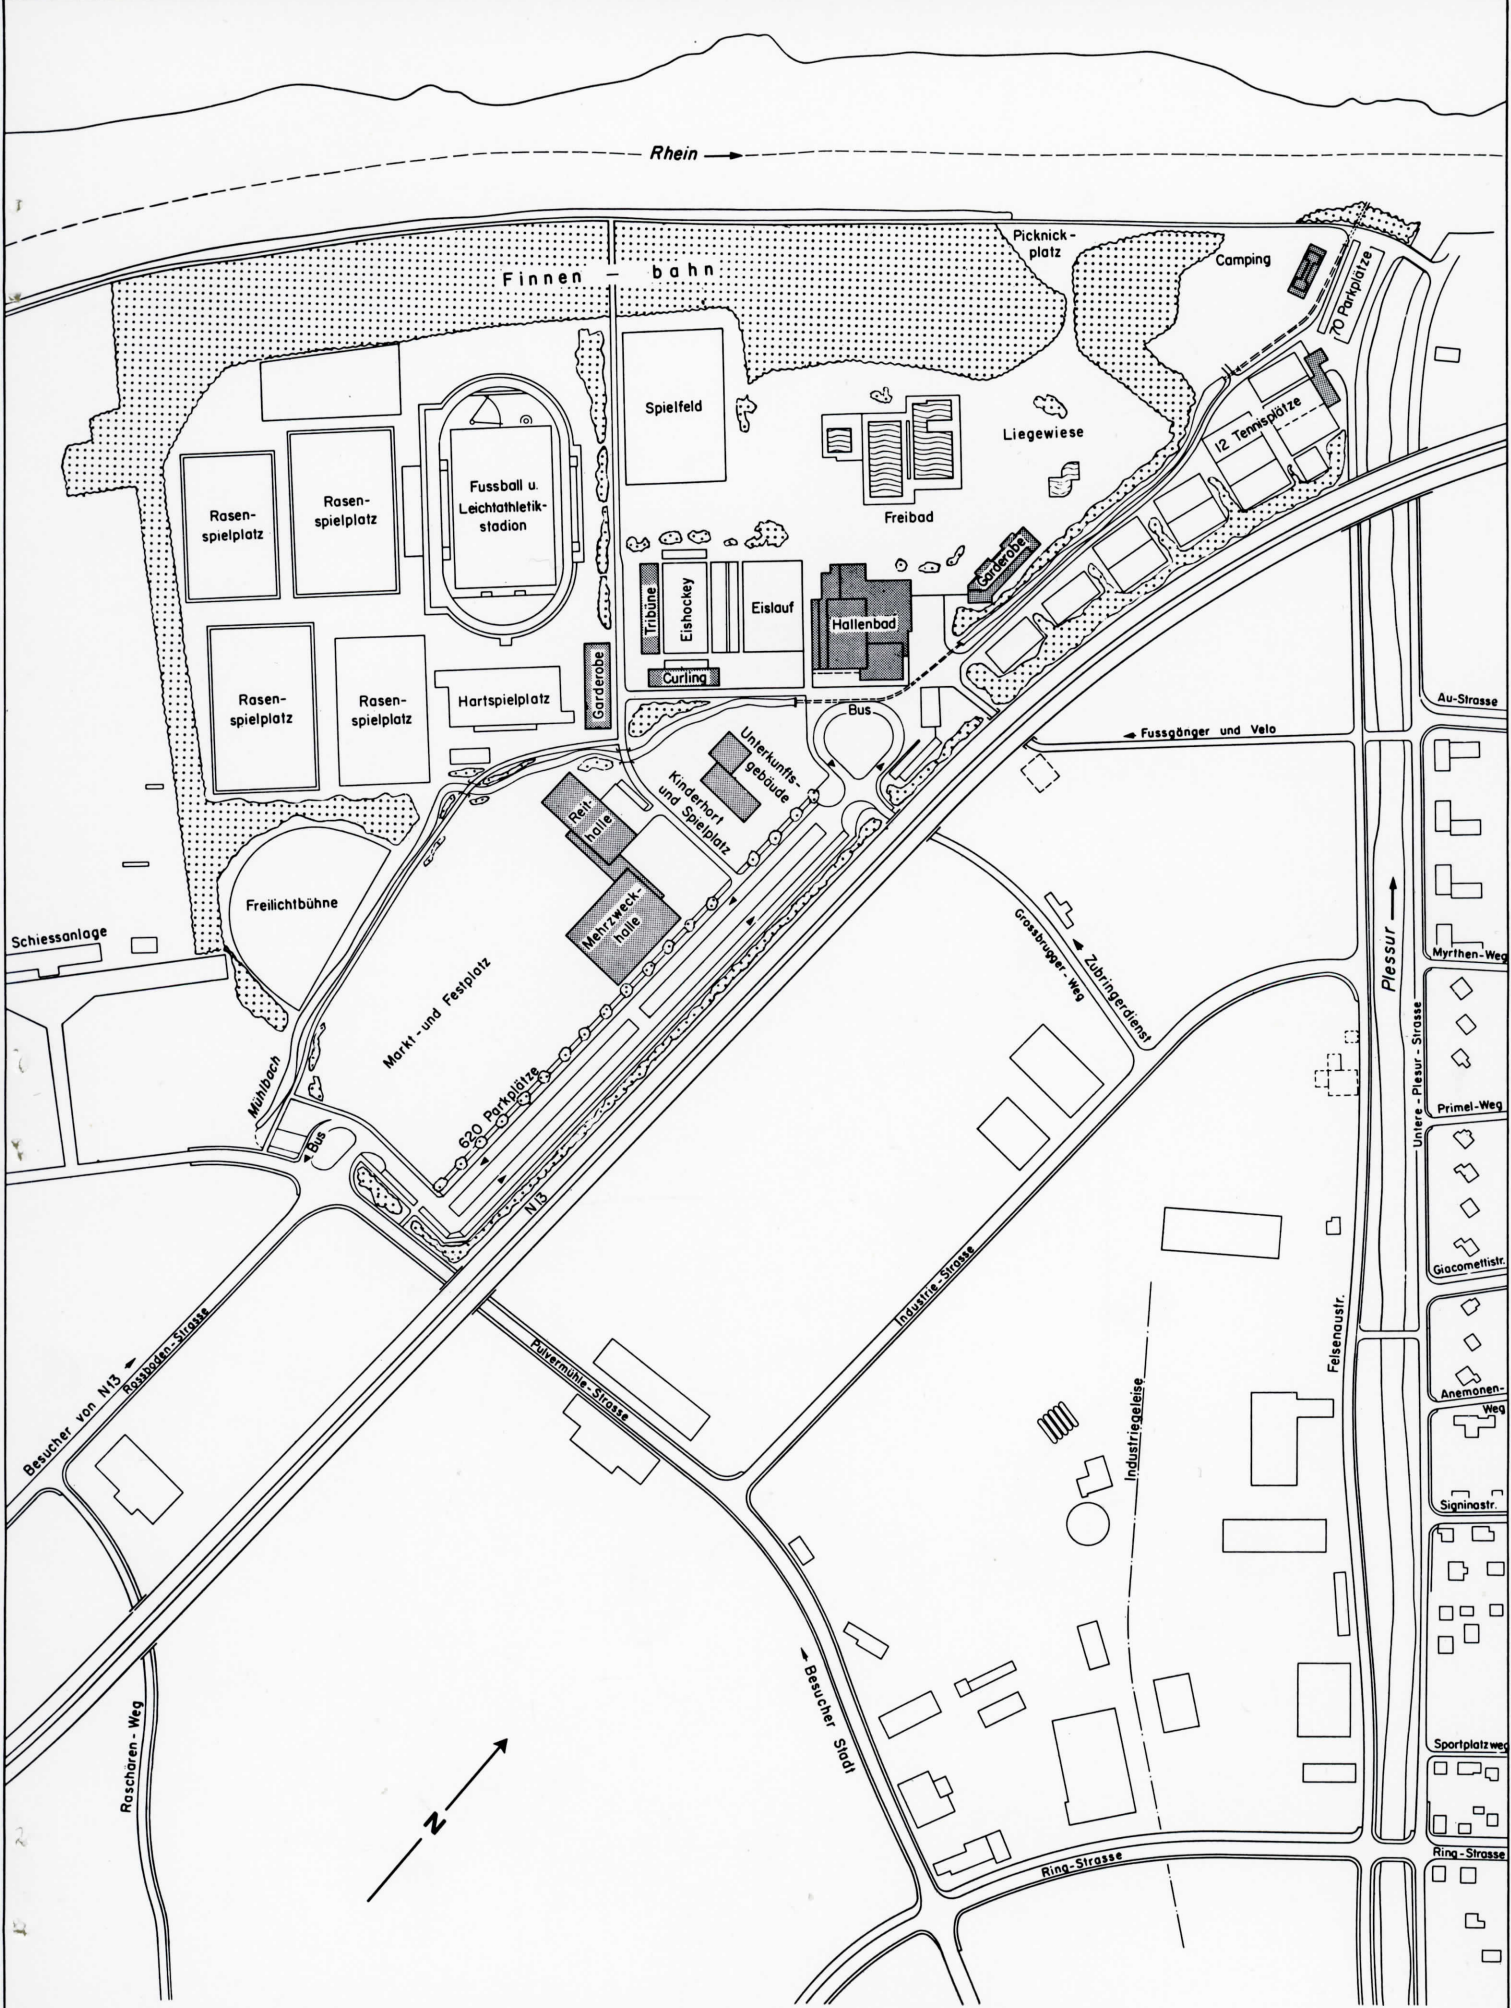

Zentrale Sport- und Freizeitanlage Obere Au

ÜBERSICHTSPLAN ENDAUSBAU

1:5000

