



Stadt Chur



Tiefbaudienste
Tiefbau

TBD Tiefbau, Stadthaus, Masanserstrasse 2, Postfach 820, 7001 Chur
Telefon 081 254 51 01 Fax 081 254 56 56 E-Mail tiefbau@chur.ch

Sanierung
Sport- und Eventanlage Obere Au
Buswendeschleife

Signalisations- / Markierungsplan 1:200

Plan Nr.	Datum	Gez.	Format	Der Stadtgenieur	Ausfertigung für	Reg. Nr.
24114 B	08.05.2024	spse	60 / 84			177
Index	Datum	Gez.	Änderung / Ergänzung			
A	04.06.2024	spse	Zufahrt Einbahn wurde verändert, Anreicherung hinzugefügt und EW Schicht verschoben.			
B	25.07.2024	spse	Änderung Signalisation Sport- und Eventanlagen Chur			
712902, PL 75						

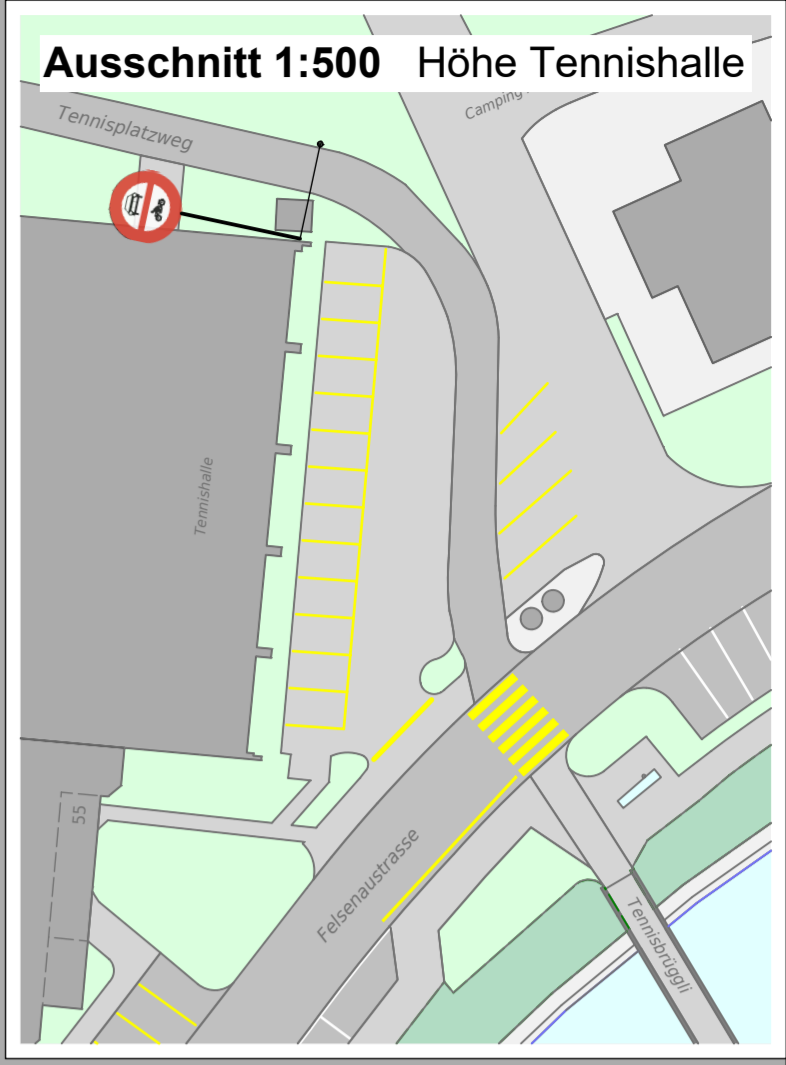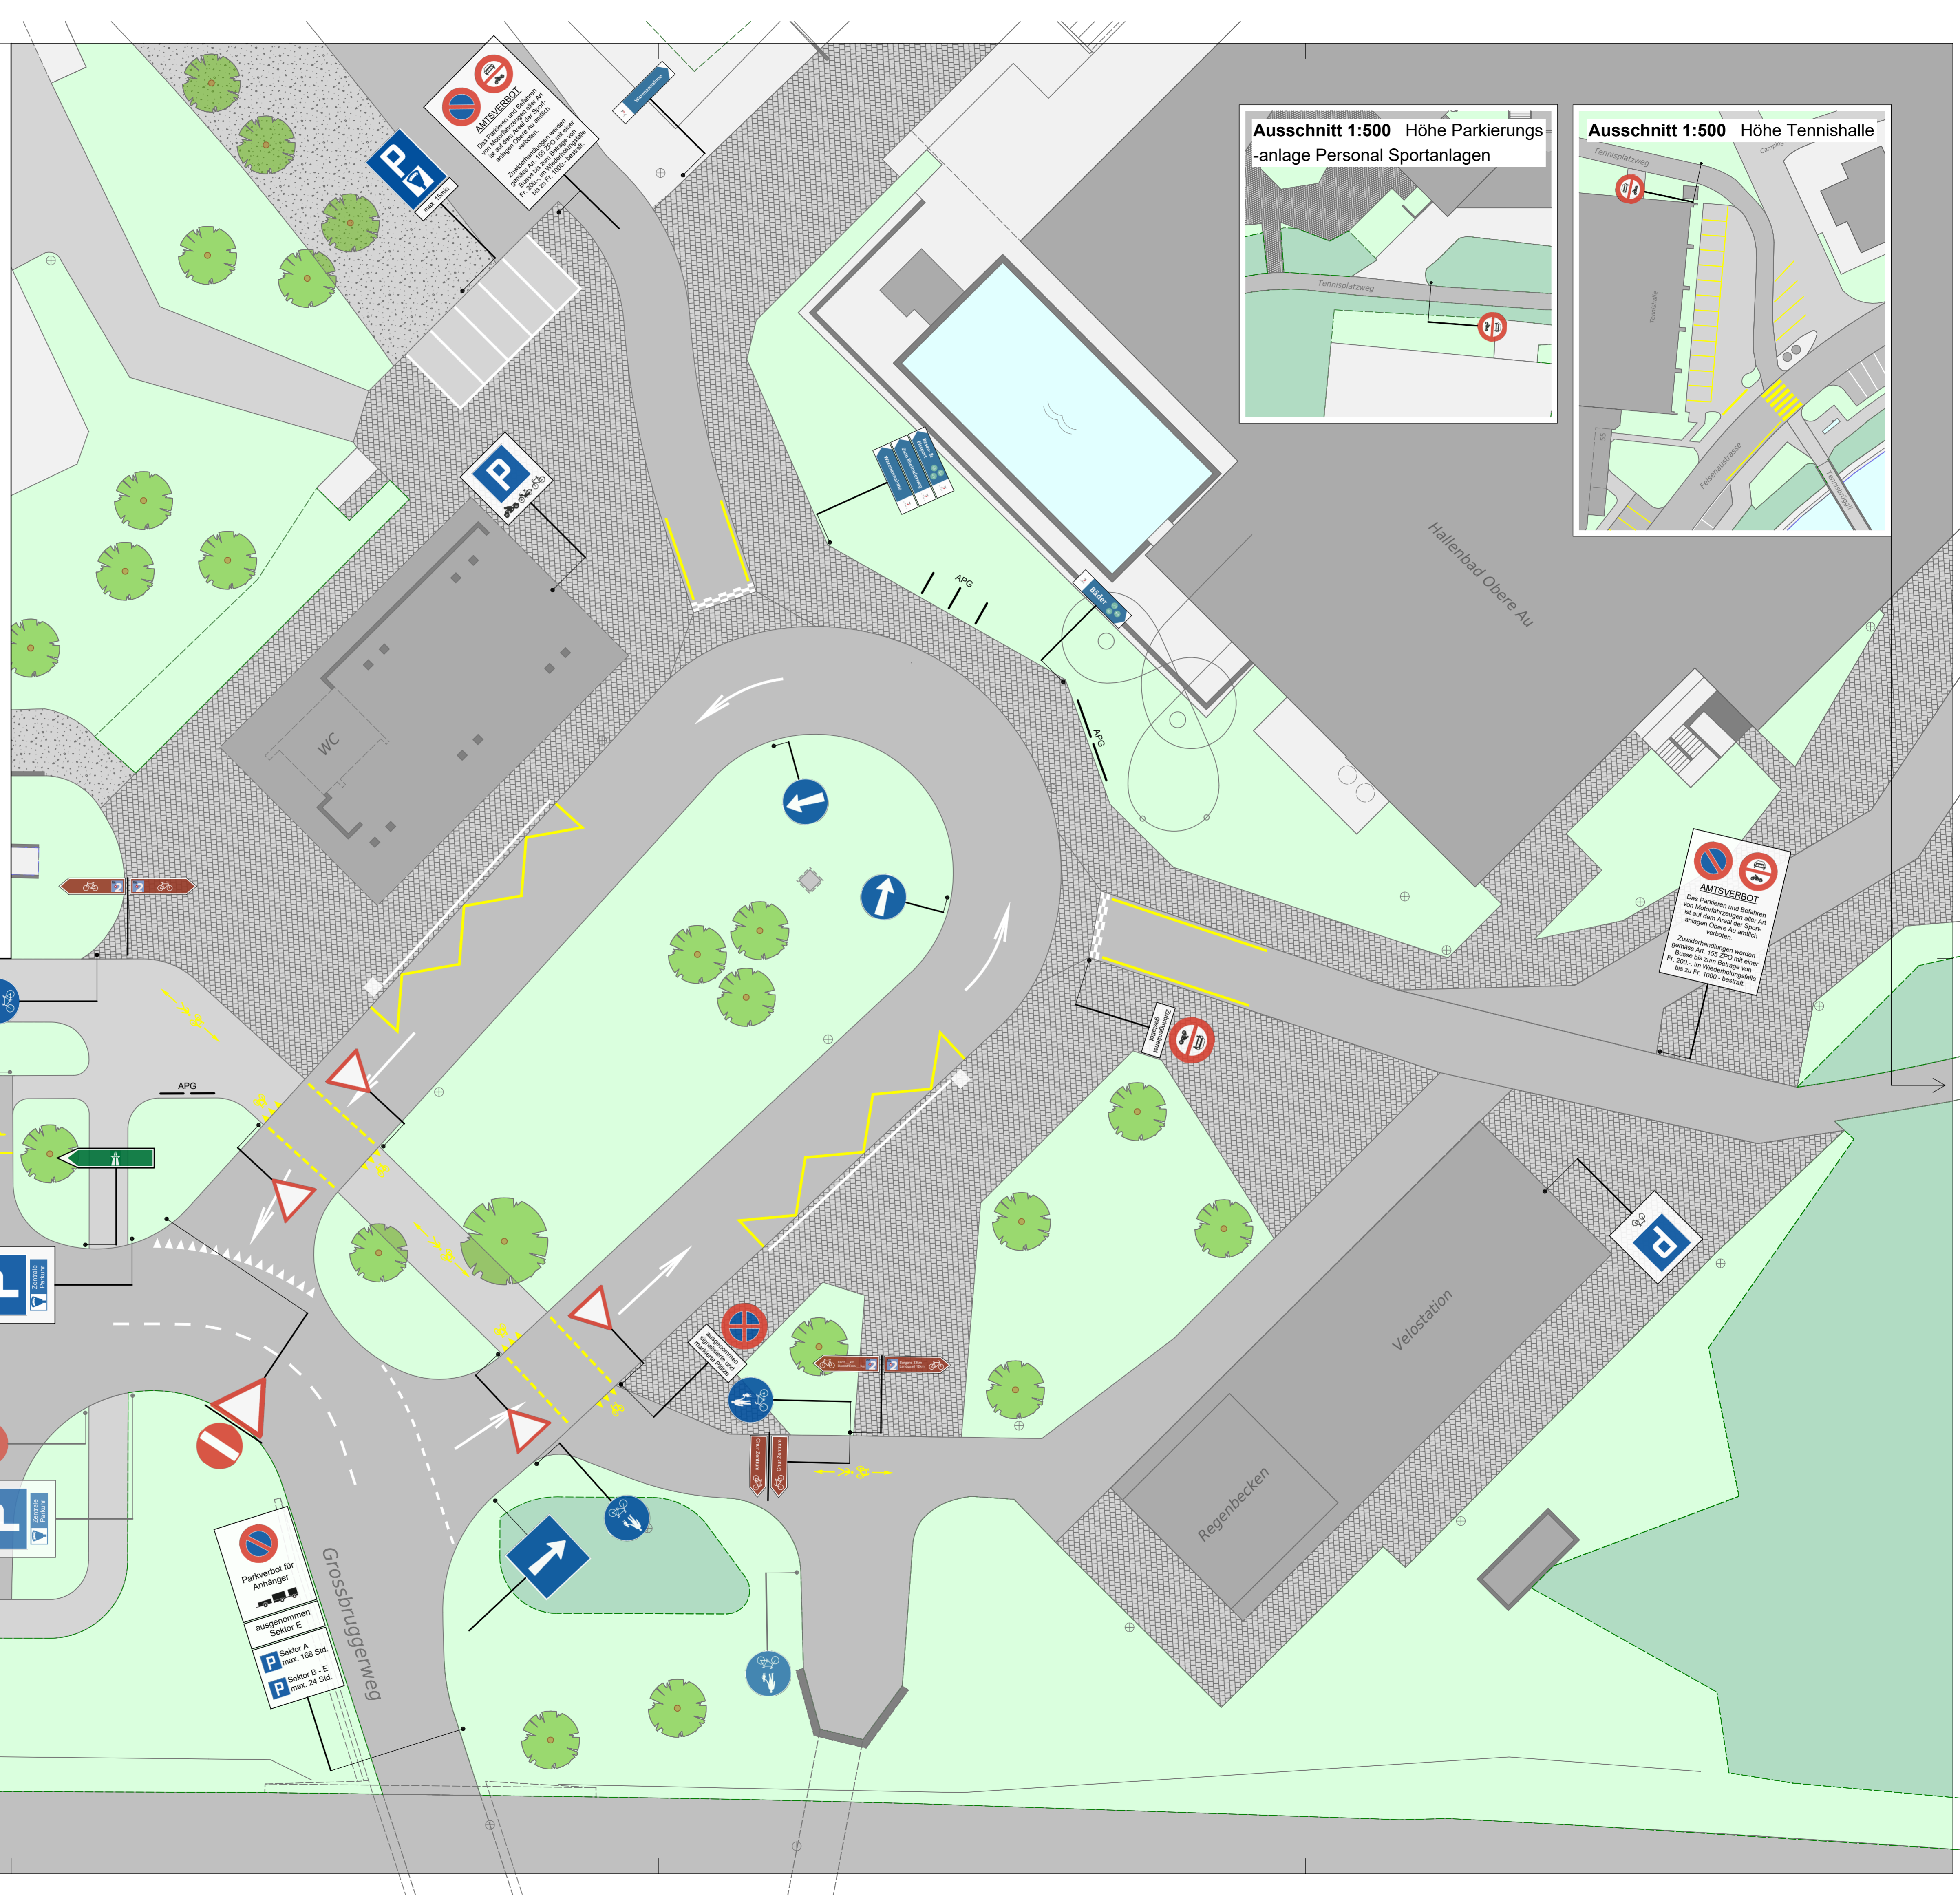

AMTSVERBOT
Das Parkieren und Beladen von Motorfahrzeugen aller Art ist auf dem Areal der Sportanlagen Obere Au amtlich verboten.
Zusatzbestimmungen werden gemäss Art. 165 2ter mit einer Buße bis zum Betrage von Fr. 200.- im Verwaltungsgebäude bis zu Fr. 1000.- bewirkt.